


Extrait IGN

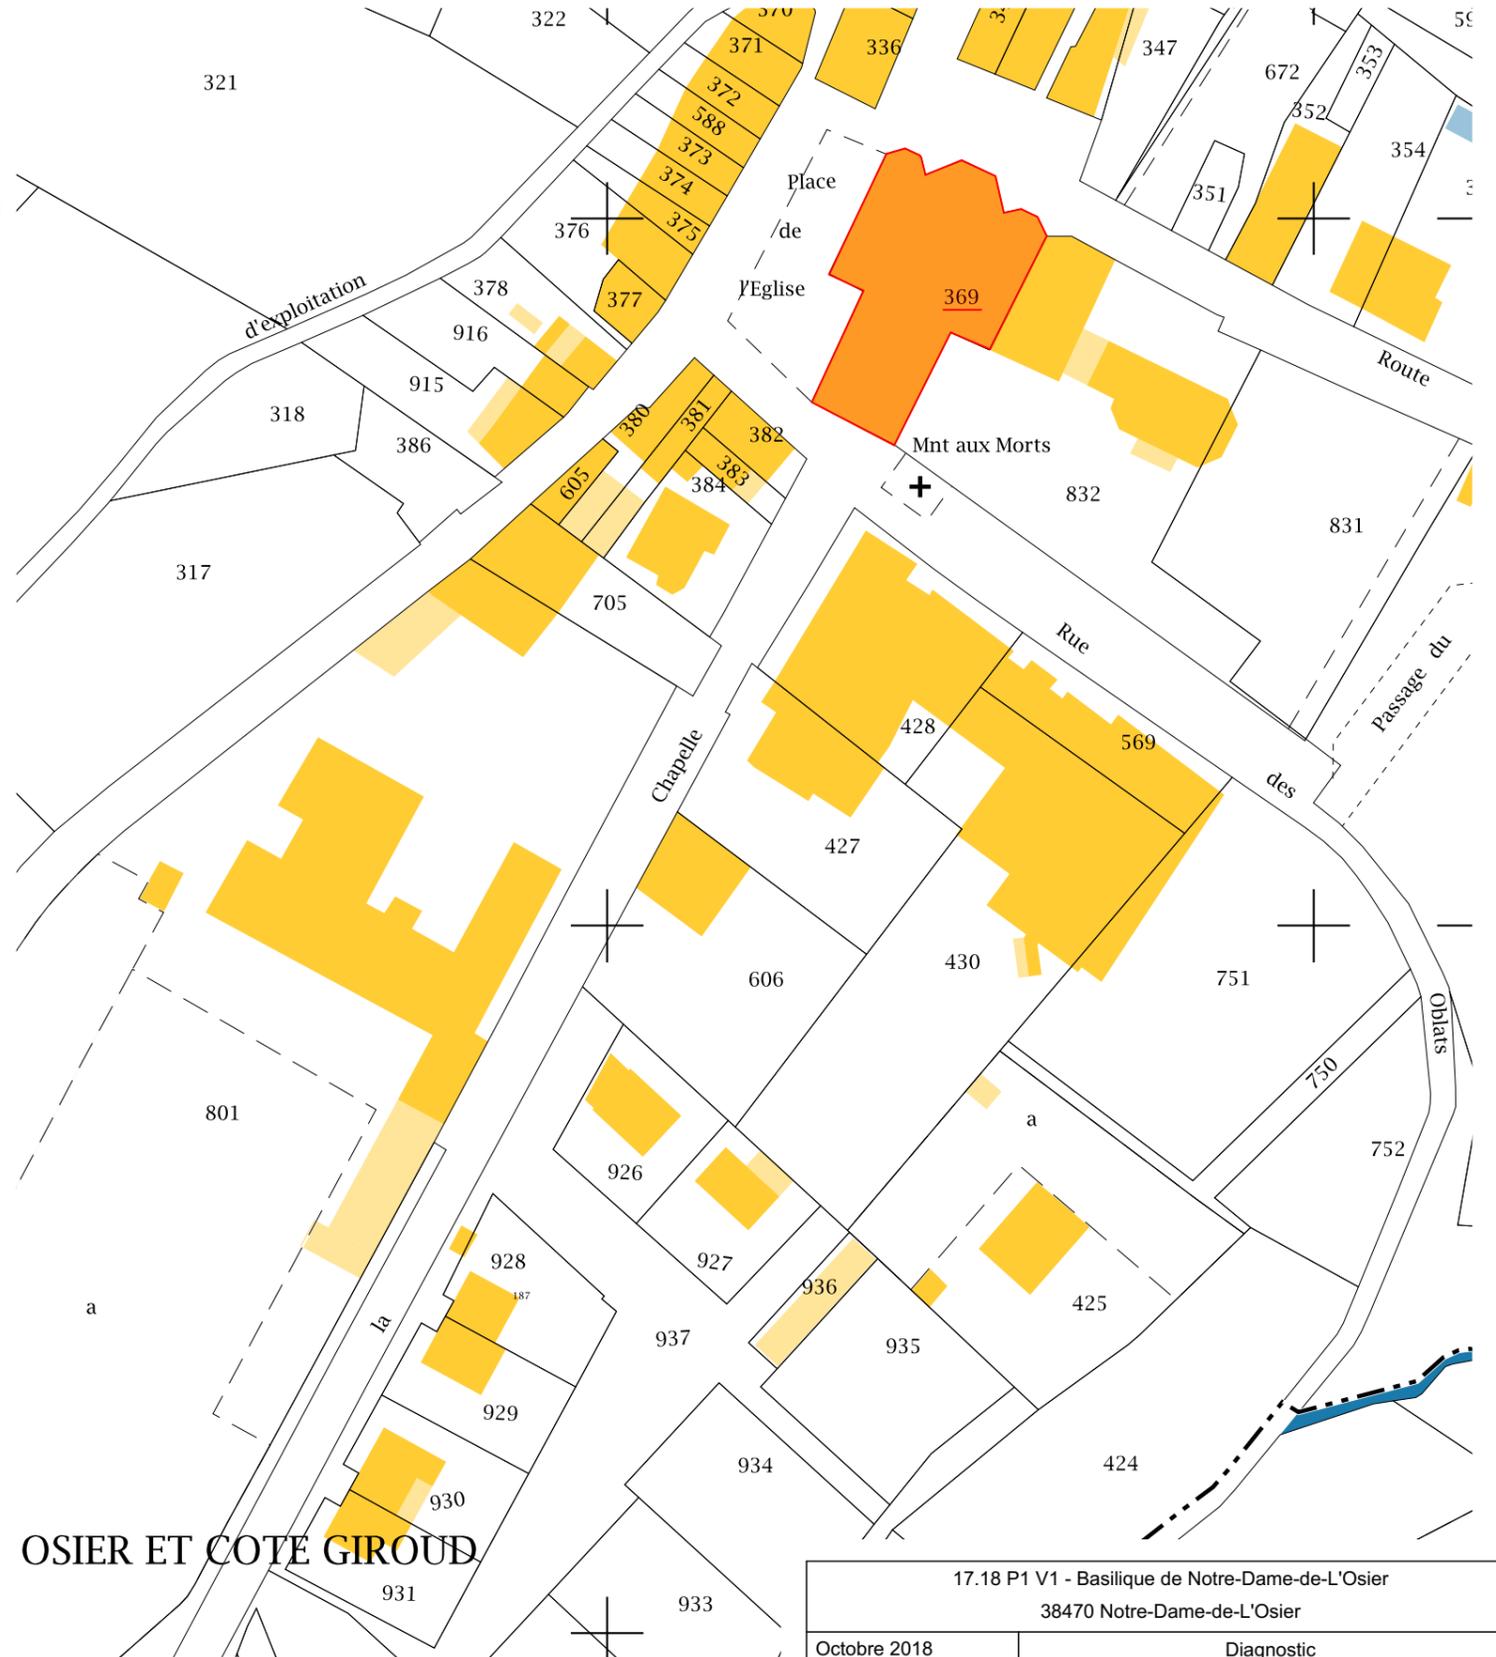

Extrait Cadastral 1/1000°

17.18 P1 V1 - Basilique de Notre-Dame-de-L'Osier	
38470 Notre-Dame-de-L'Osier	
Octobre 2018	Diagnostic
Echelles: 15000° - 1000°	<b>SITUATION CADASTRE</b>
Modifications :	
Date :	Description :


**P de** Pierrick de VAUJANY, architecte du patrimoine  
 51, rue Paul Claudel 38510 MORESTEL  
 architecte@pdvap.fr  
 Tél : 04.74.80.11.11 / 06.03.52.46.92



**OSIER ET COTE GIROUD**


17.18 P1 V1 - Basilique de Notre-Dame-de-L'Osier	
38470 Notre-Dame-de-L'Osier	
Octobre 2018	Diagnostic
Echelle: 1000°	<b>PLAN DE MASSE</b>
Modifications :	
Date :	Description :


 Pierrick de VAUJANY, architecte du patrimoine  
 51, rue Paul Claudel 38510 MORESTEL  
 architecte@pdvap.fr  
 Tél : 04.74.80.11.11 / 06.03.52.46.92

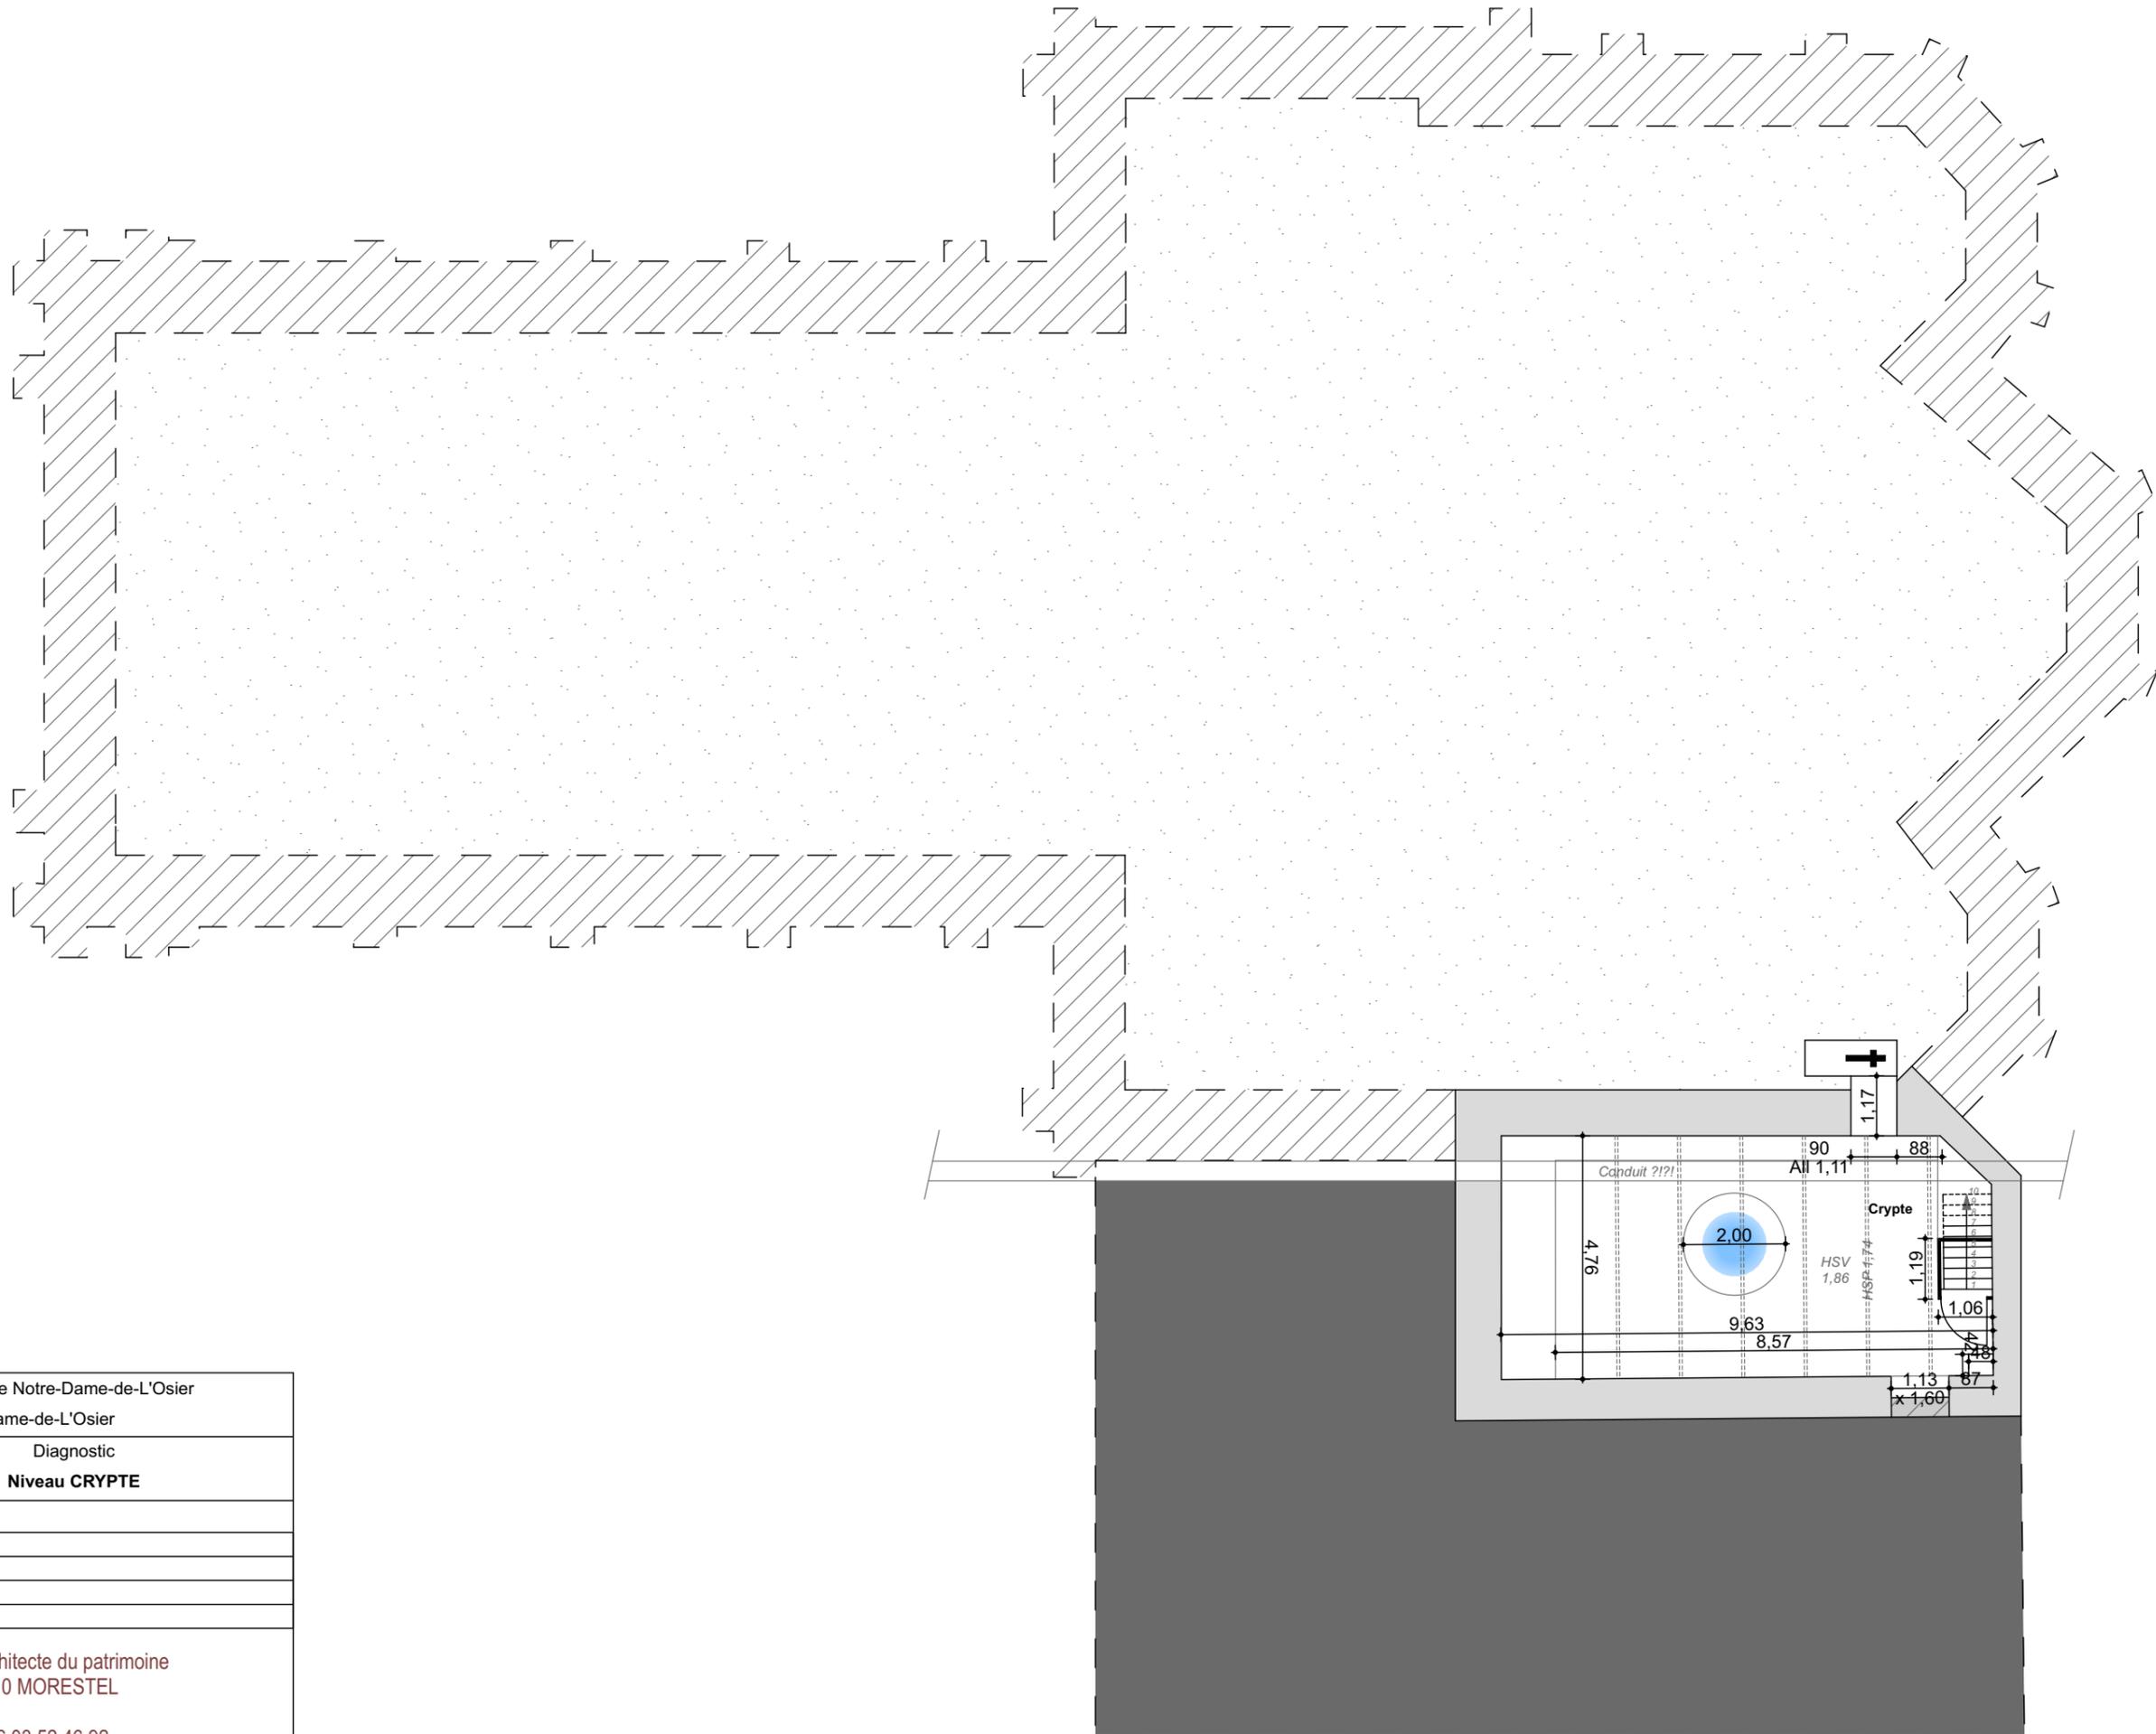

17.18 P1 V1 - Basilique de Notre-Dame-de-L'Osier	
38470 Notre-Dame-de-L'Osier	
Octobre 2018	Diagnostic
Echelle: 1/25 <sup>e</sup>	Niveau CRYPTÉ
Modifications :	
Date :	Description :



 Pierrick de VAUJANY, architecte du patrimoine  
 51, rue Paul Claudel 38510 MORESTEL  
 architecte@pdvap.fr  
 Tél : 04.74.80.11.11 / 06.03.52.46.92

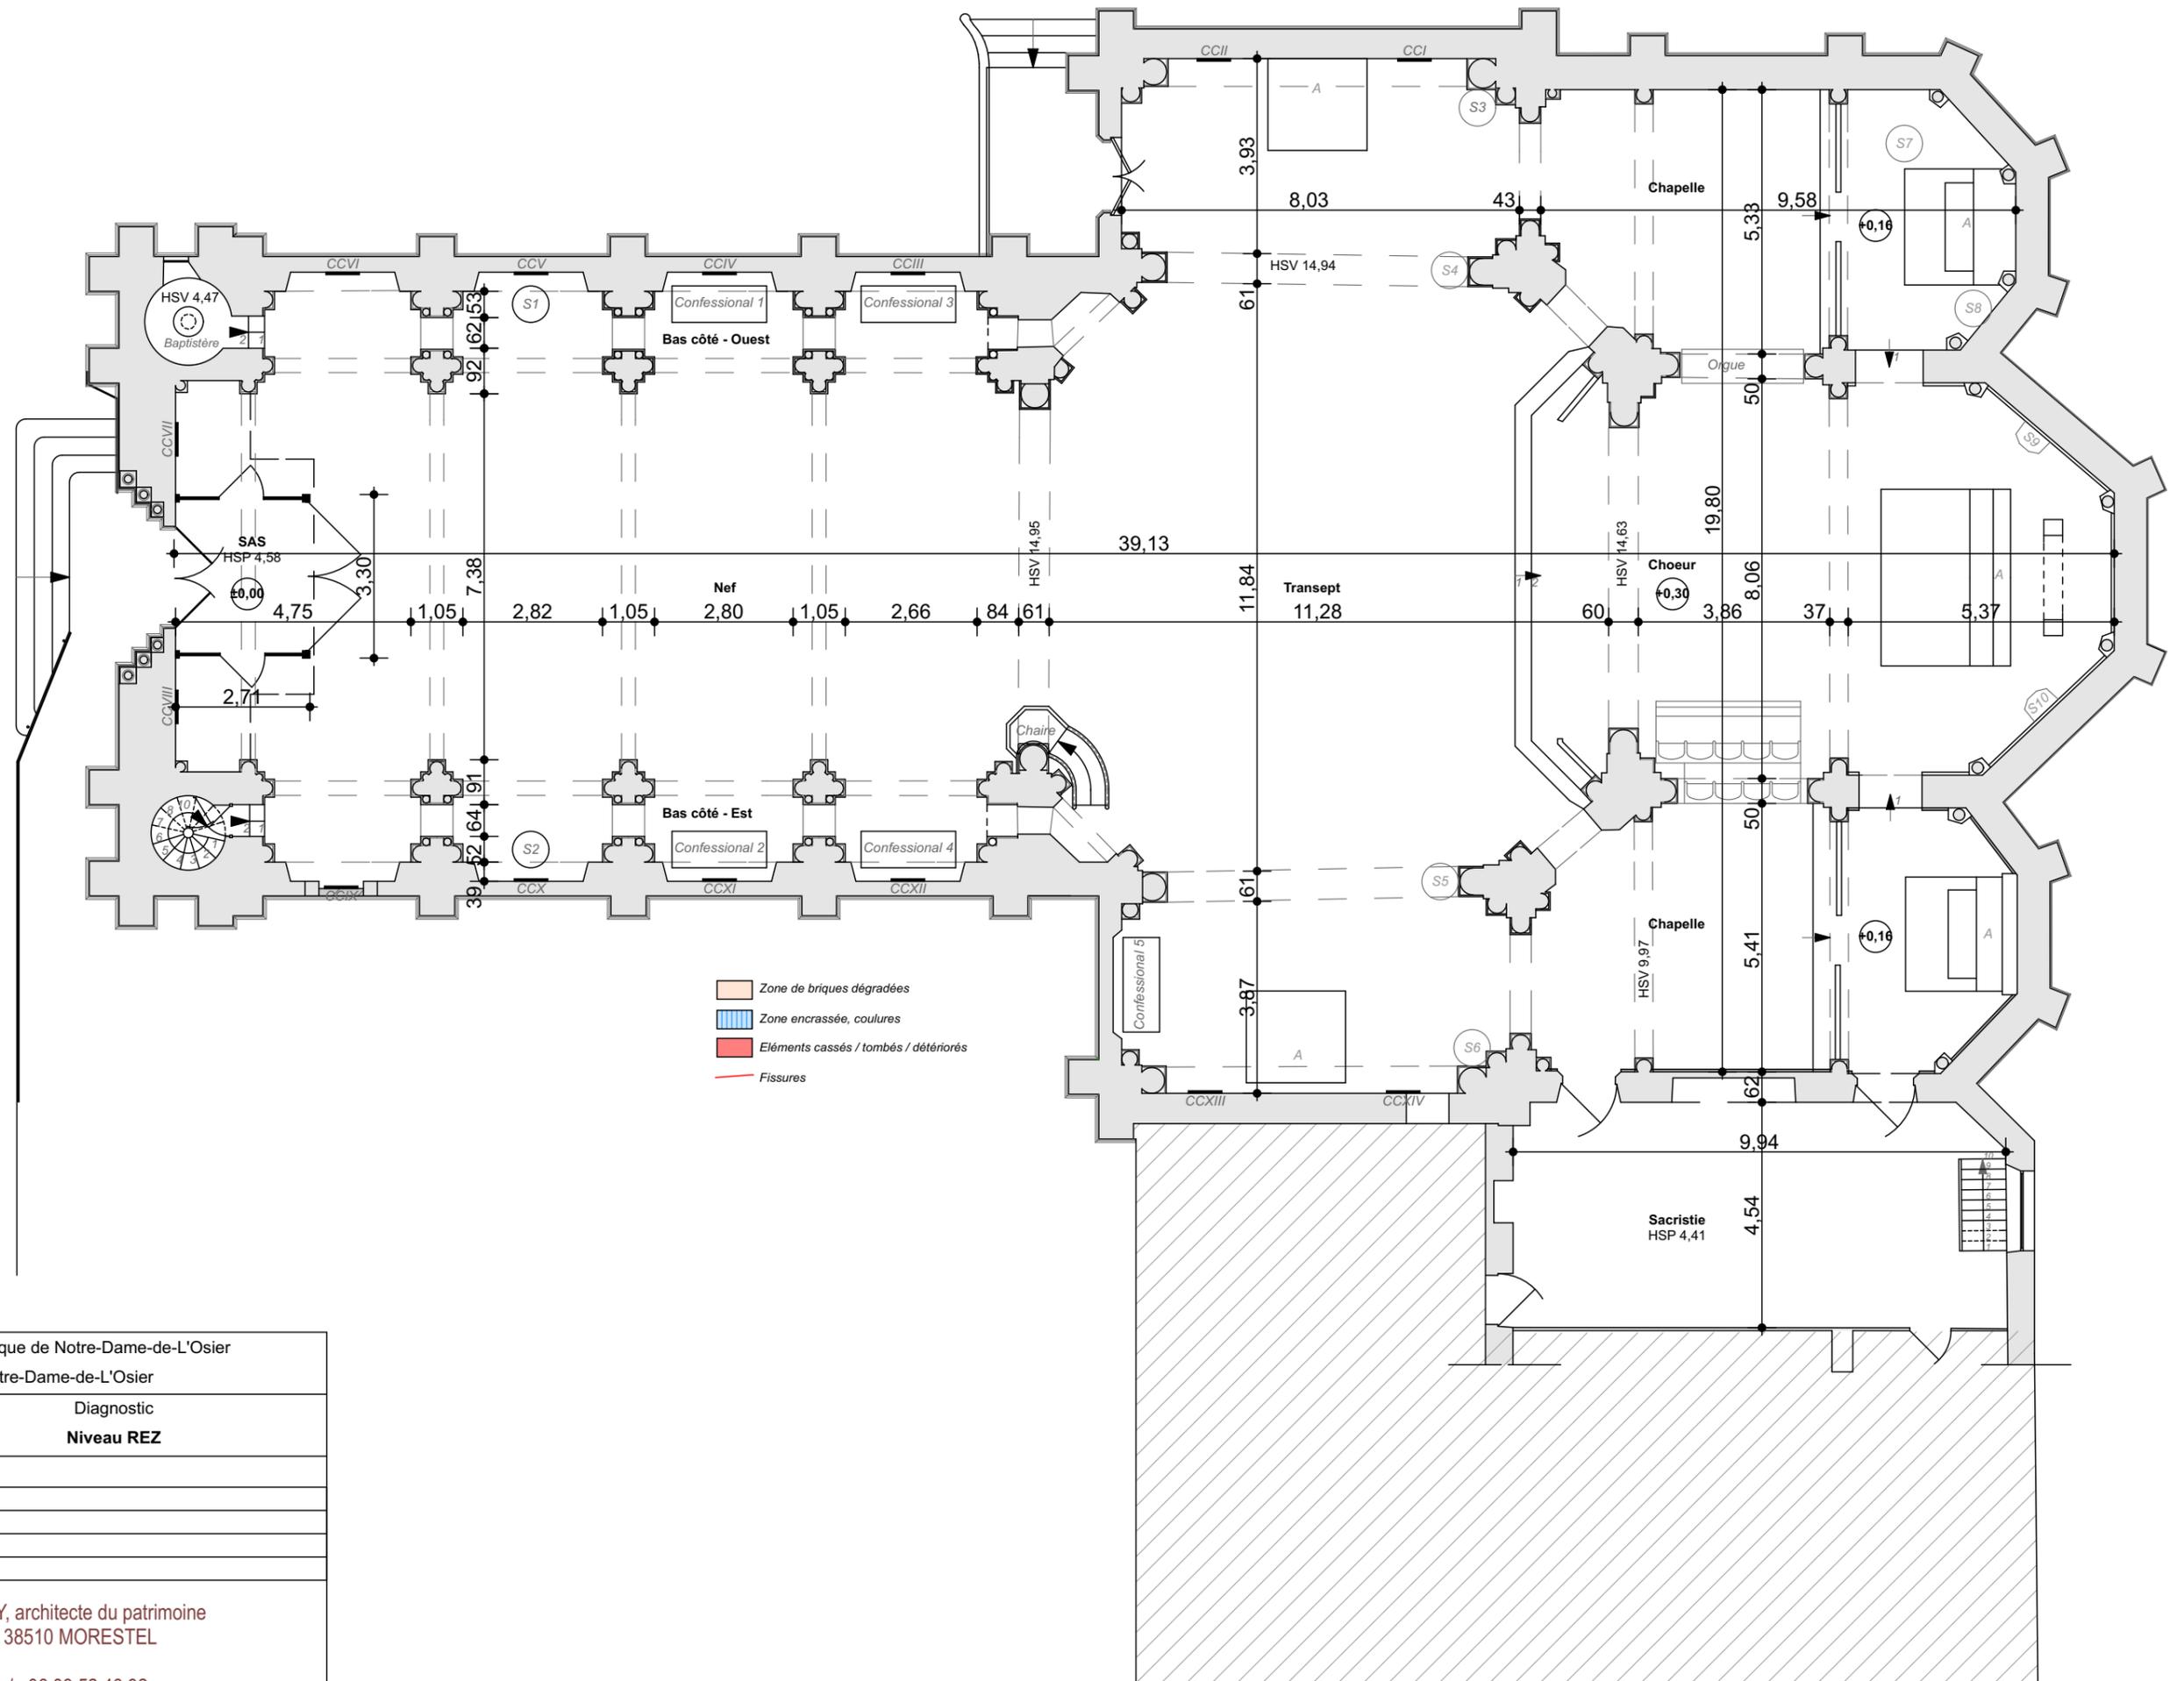

17.18 P1 V1 - Basilique de Notre-Dame-de-L'Osier  
 38470 Notre-Dame-de-L'Osier

Octobre 2018	Diagnostic
Echelle: 125°	<b>Niveau REZ</b>
Modifications :	
Date :	Description :

**PV**  
 Pierrick de VAUJANY, architecte du patrimoine  
 51, rue Paul Claudel 38510 MORESTEL  
 architecte@pdvap.fr  
 Tél : 04.74.80.11.11 / 06.03.52.46.92

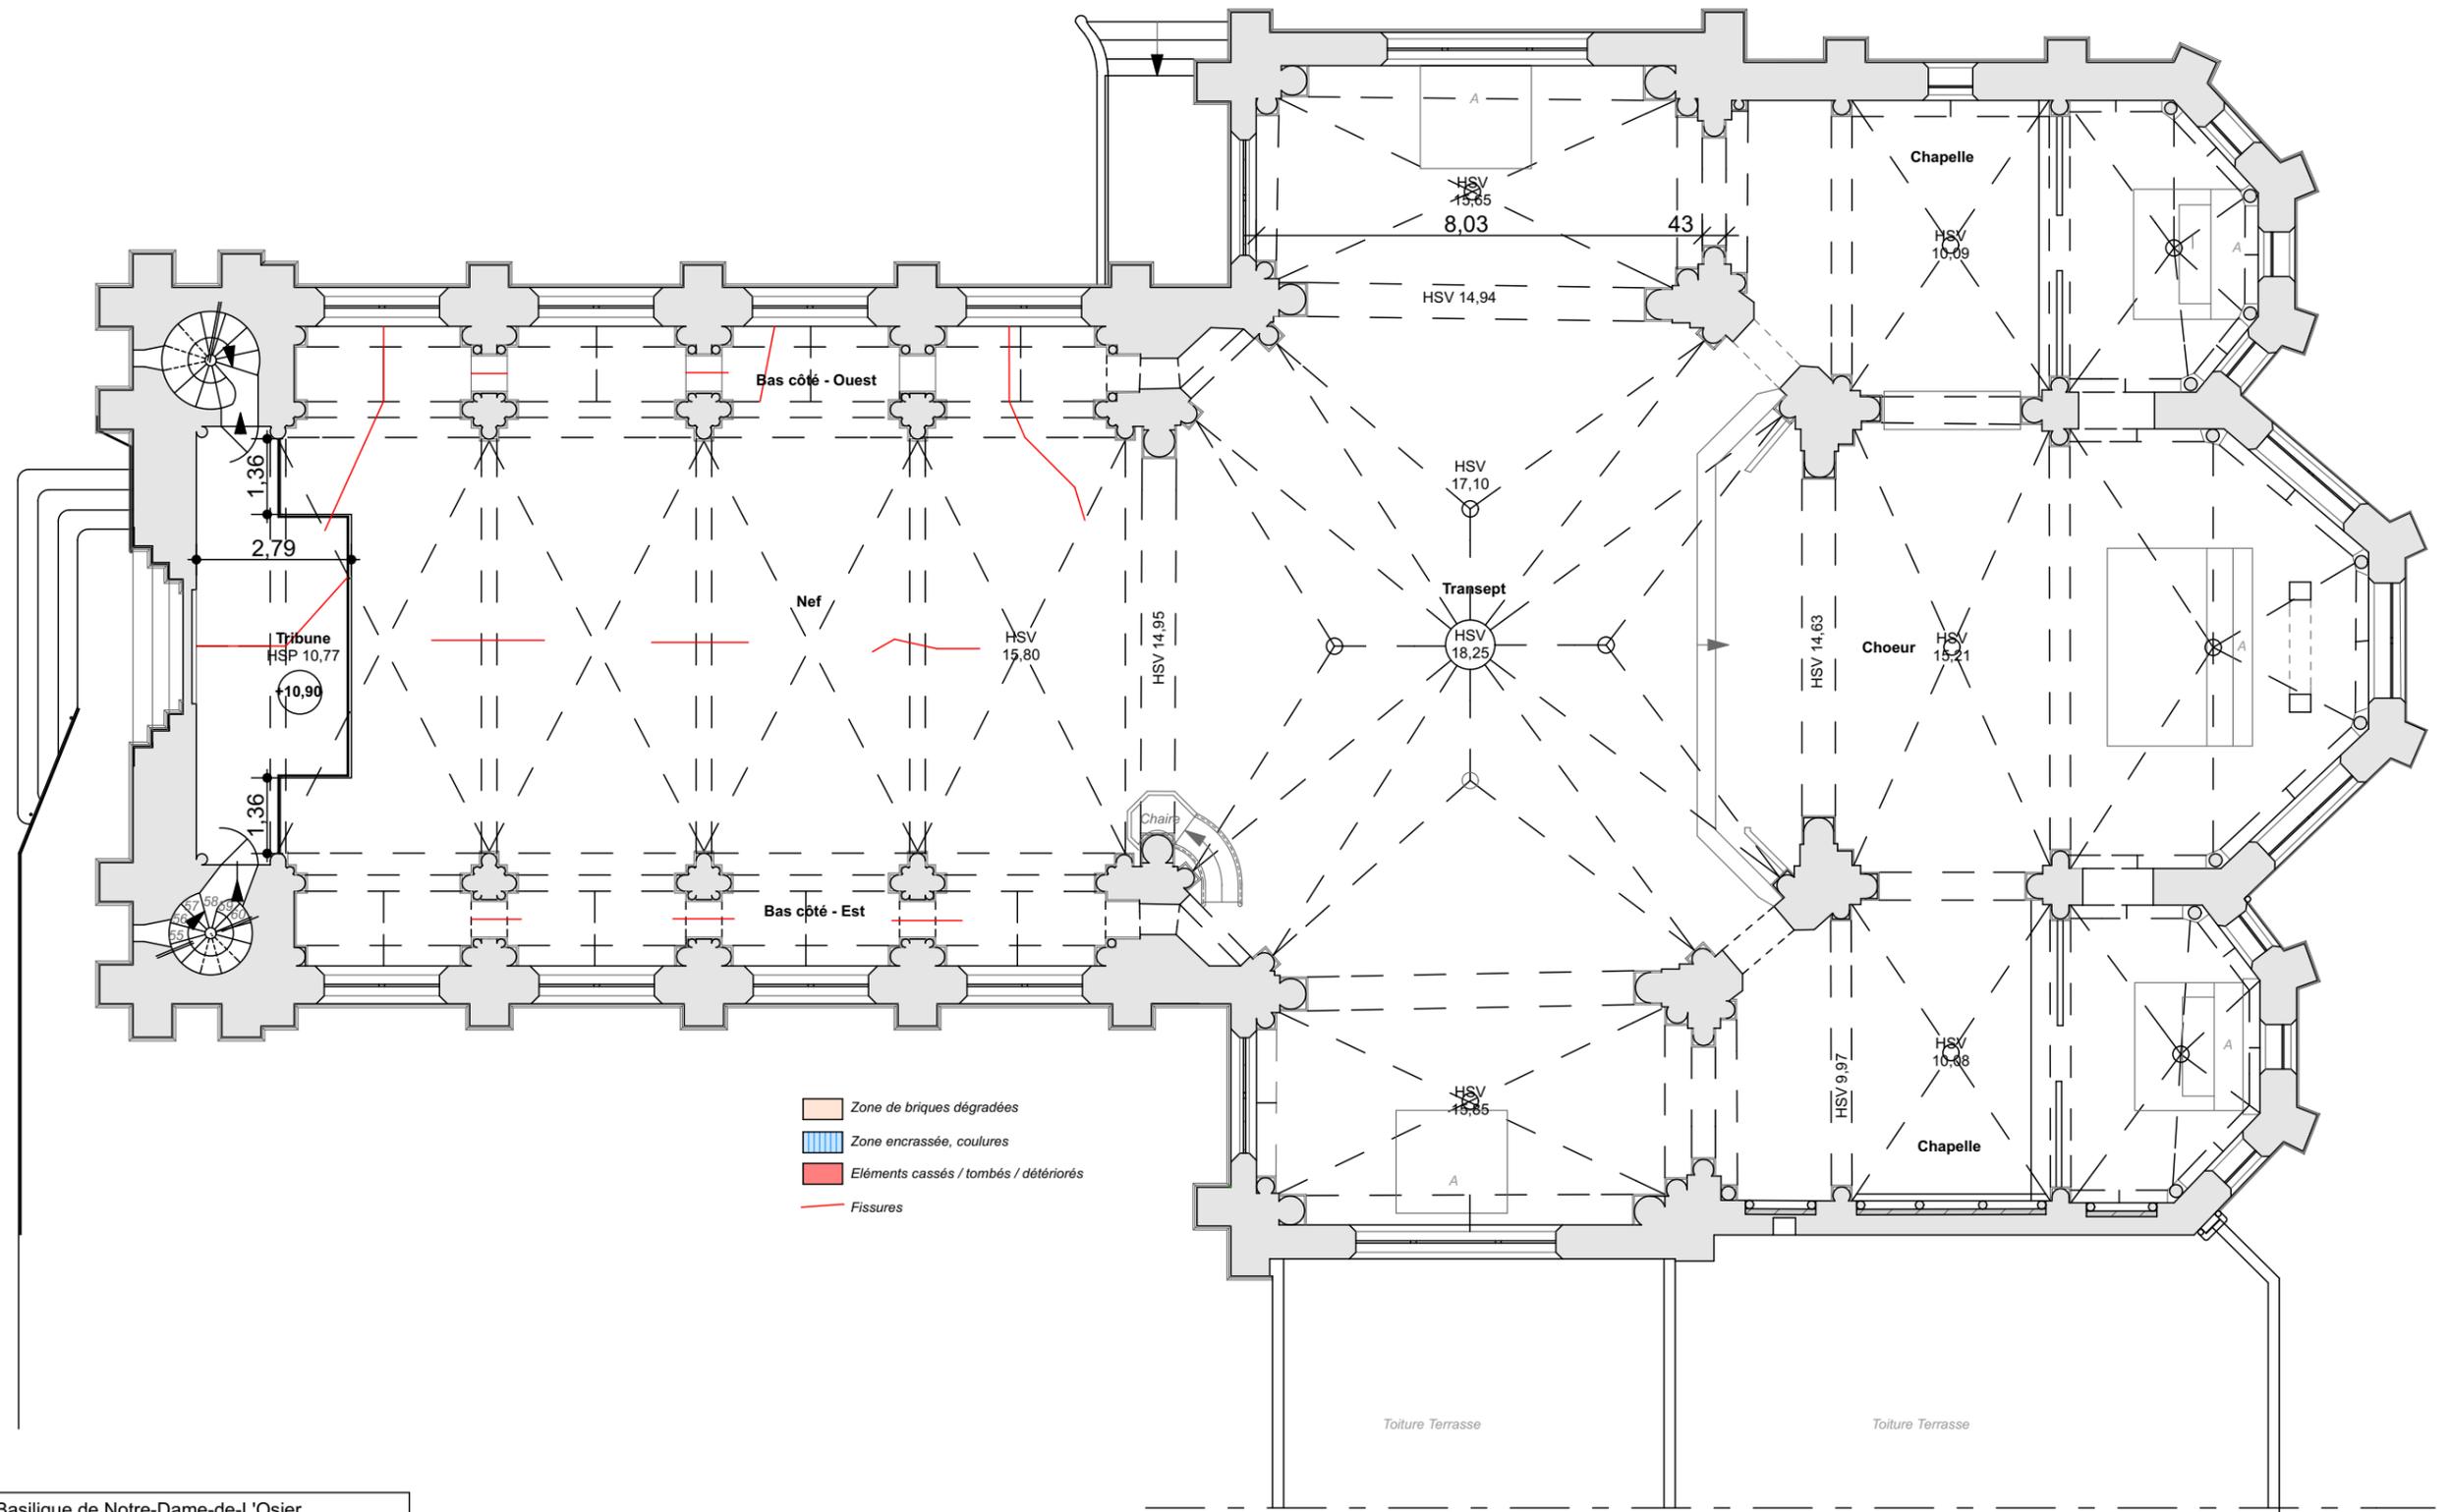


17.18 P1 V1 - Basilique de Notre-Dame-de-L'Osier  
38470 Notre-Dame-de-L'Osier

Octobre 2018	Diagnostic
Echelle: 125°	<b>Niveau VOUTES</b>

Modifications :	
Date :	Description :

**PV**  
de


Pierrick de VAUJANY, architecte du patrimoine  
51, rue Paul Claudel 38510 MORESTEL  
architecte@pdvap.fr  
Tél : 04.74.80.11.11 / 06.03.52.46.92

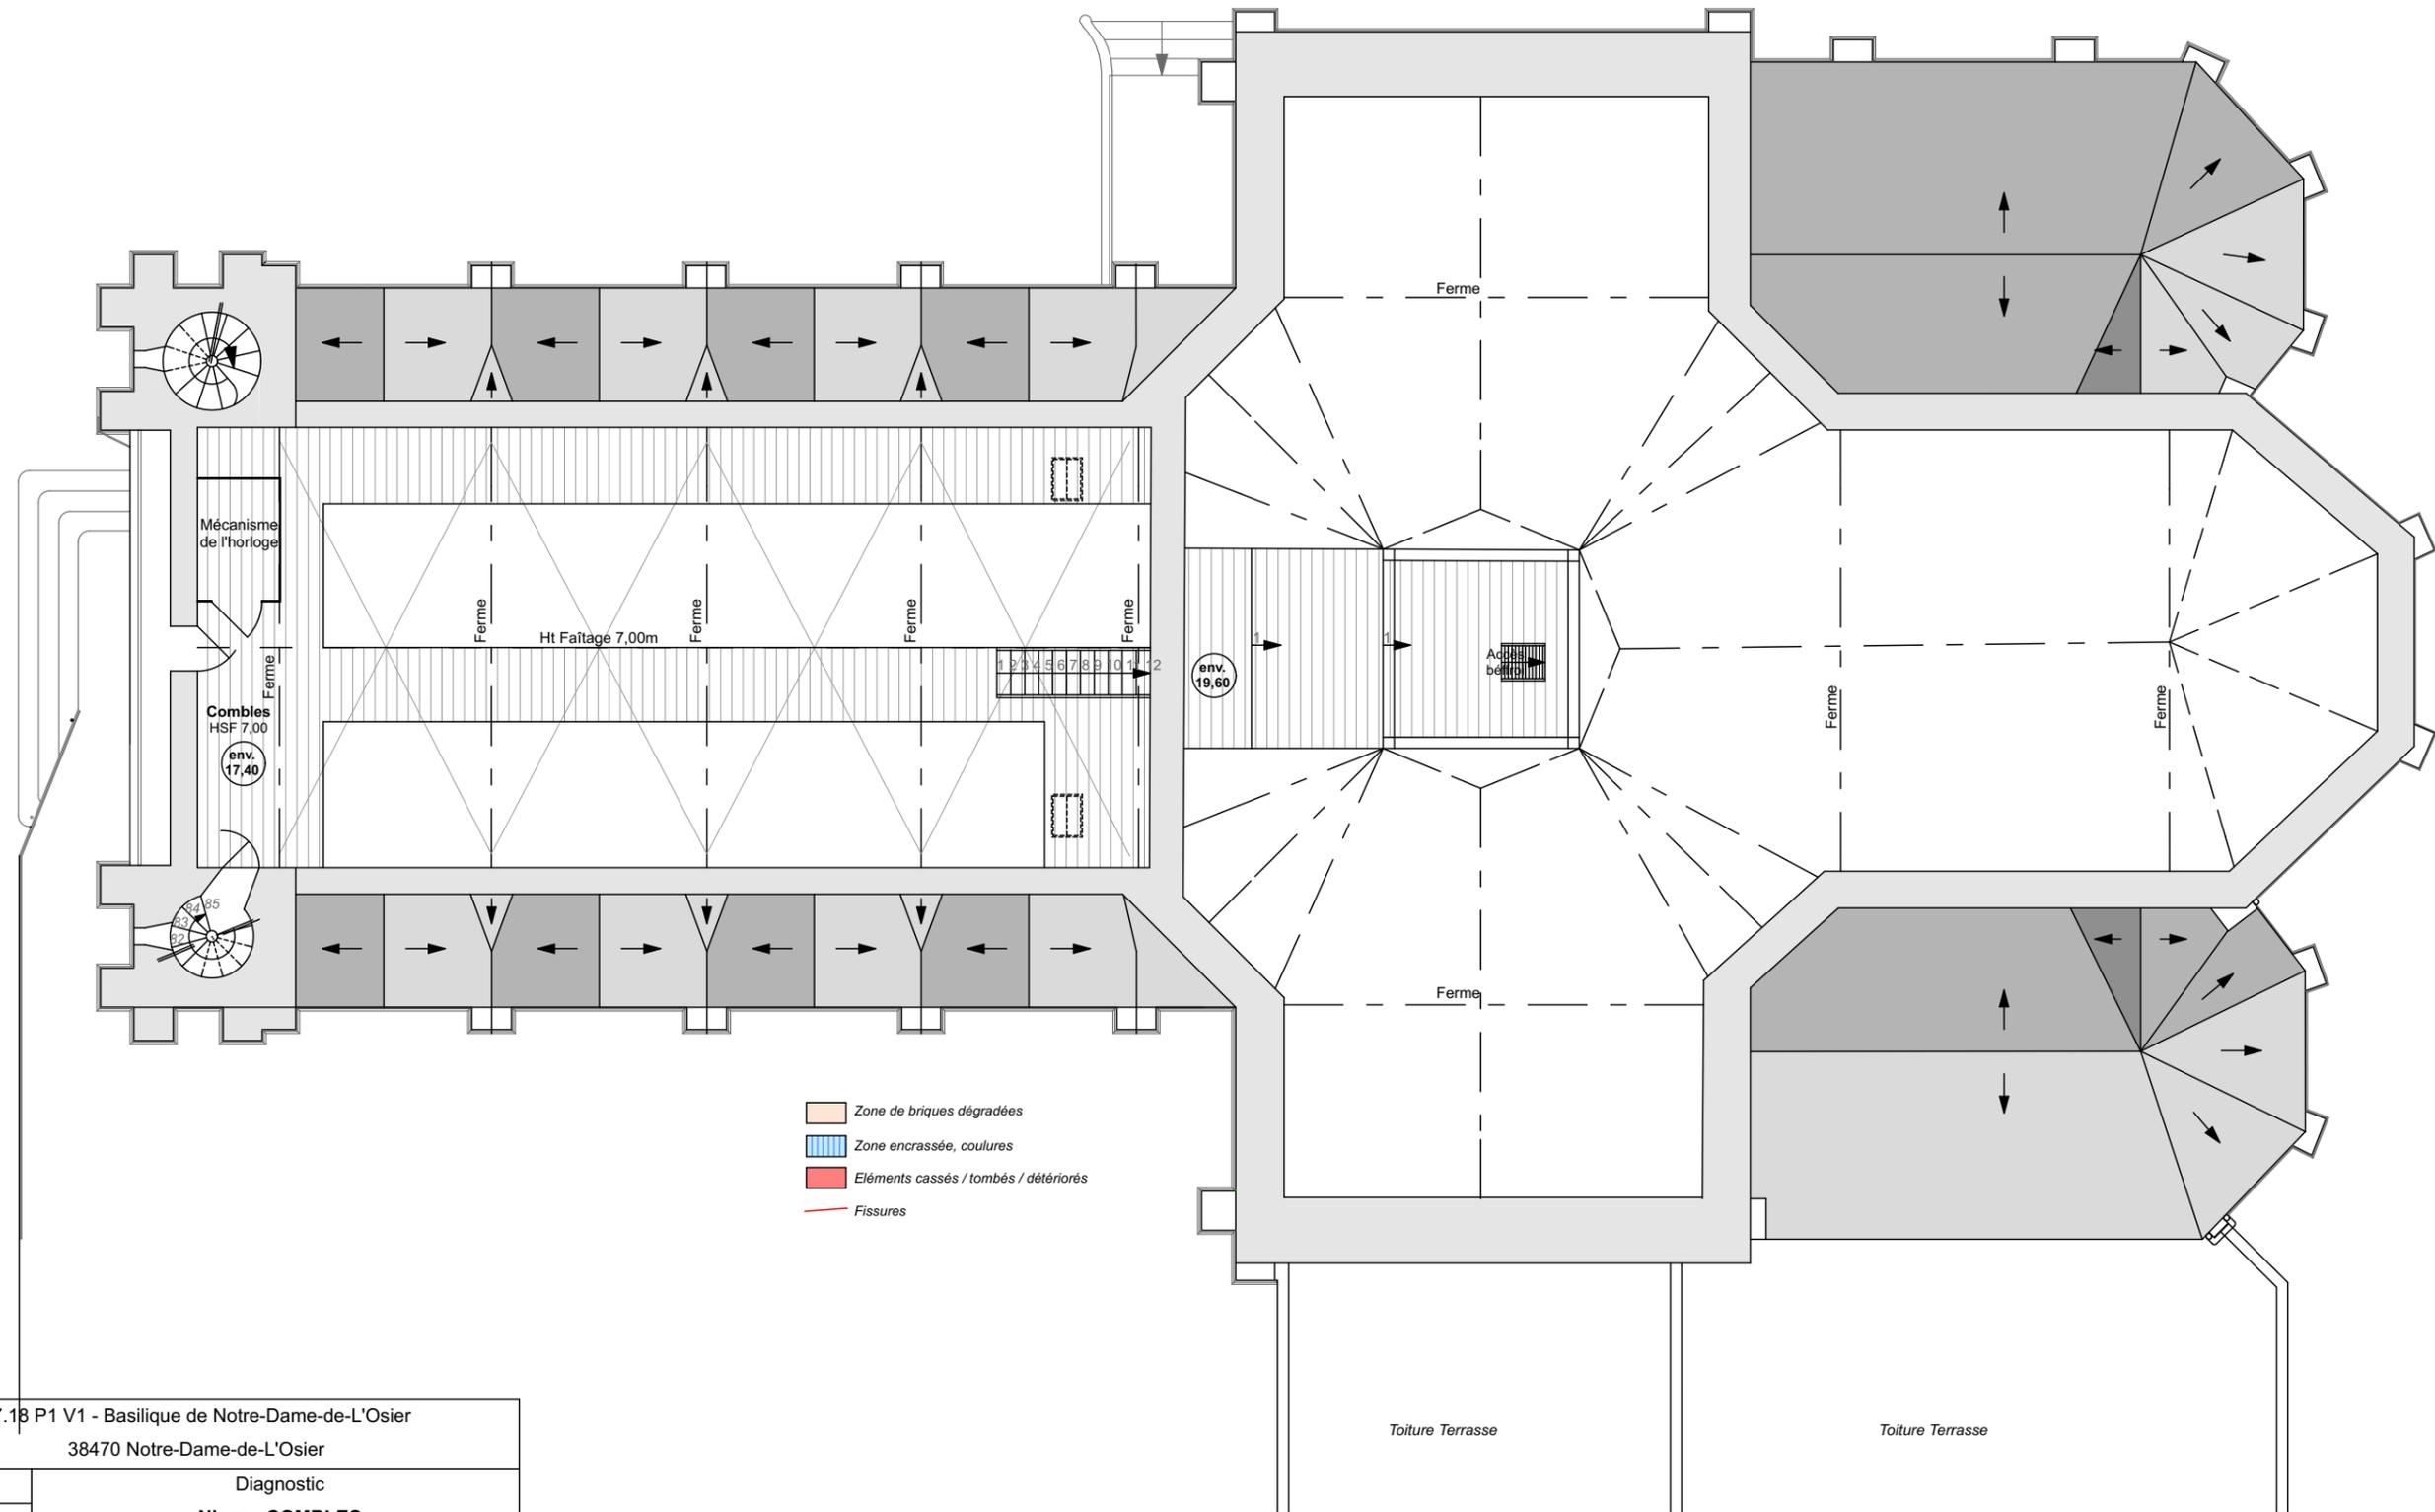

- Zone de briques dégradées
- Zone encrassée, coulures
- Eléments cassés / tombés / détériorés
- Fissures

17.18 P1 V1 - Basilique de Notre-Dame-de-L'Osier 38470 Notre-Dame-de-L'Osier	
Octobre 2018	Diagnostic
Echelle: 125°	<b>Niveau COMBLES</b>
Modifications :	
Date :	Description :


 Pierrick de VAUJANY, architecte du patrimoine  
 51, rue Paul Claudel 38510 MORESTEL  
 architecte@pdvap.fr  
 Tél : 04.74.80.11.11 / 06.03.52.46.92

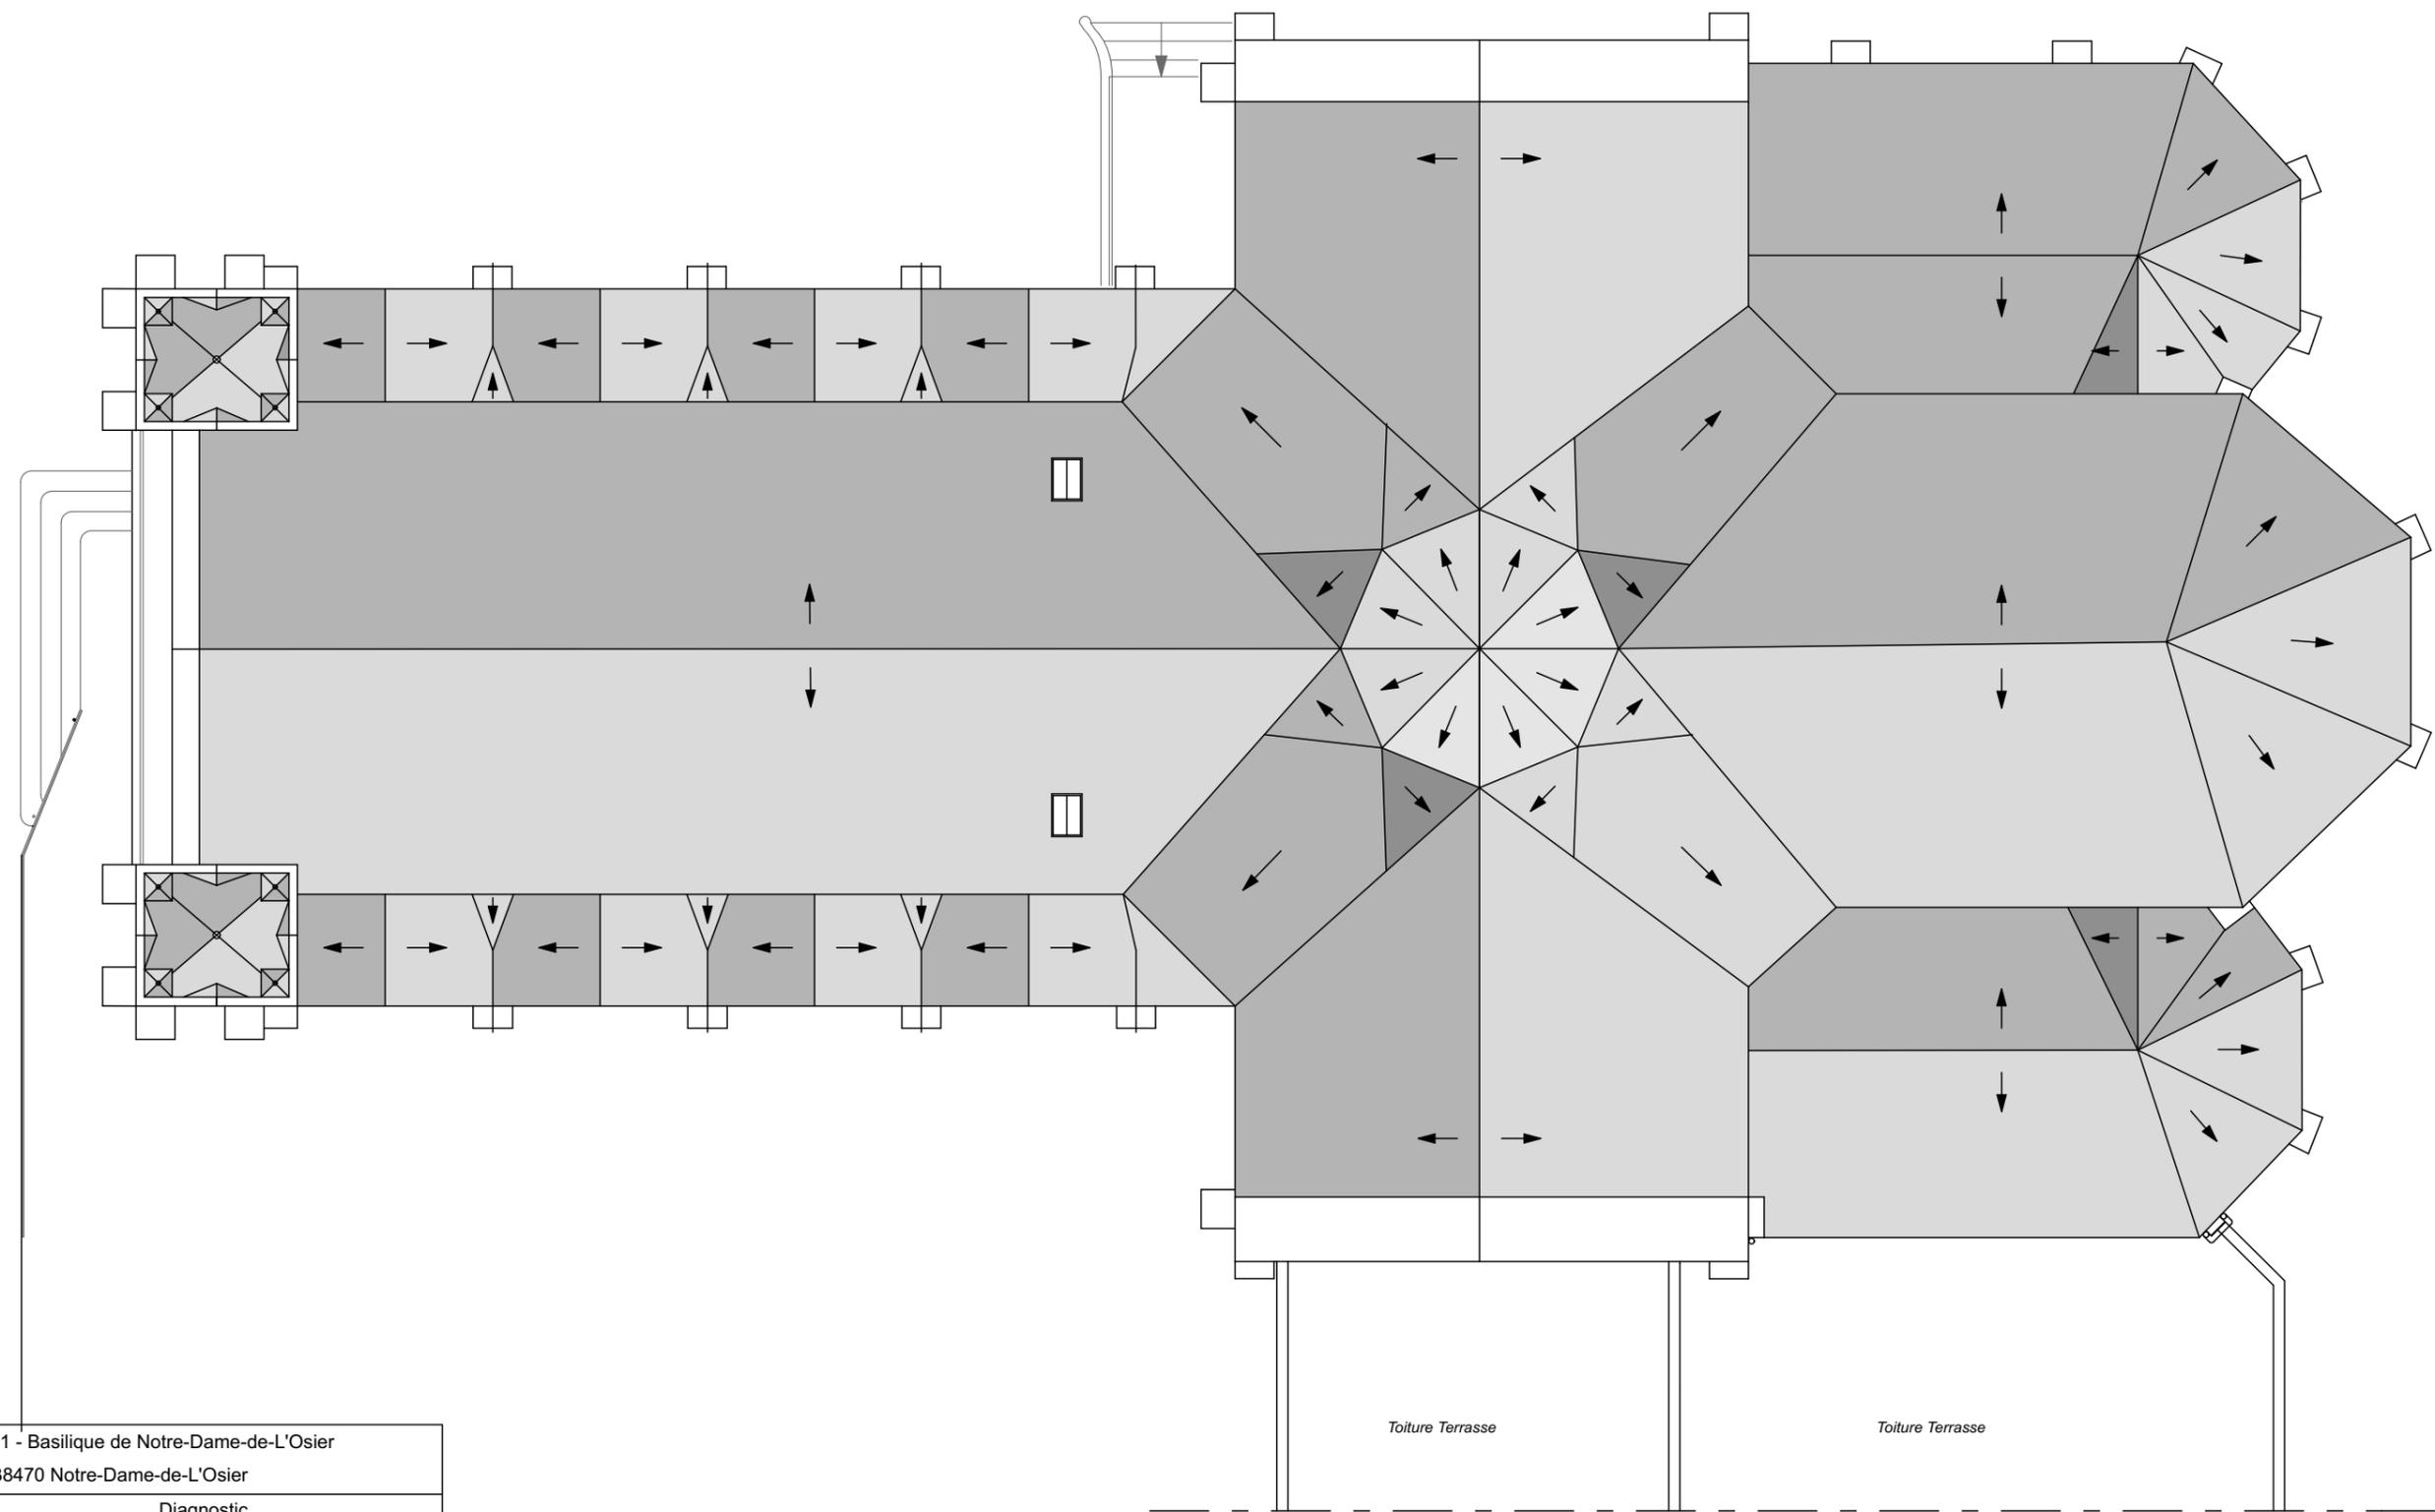



17.18 P1 V1 - Basilique de Notre-Dame-de-L'Osier  
38470 Notre-Dame-de-L'Osier

Octobre 2018	Diagnostic
Echelle: 125°	<b>Niveau TOITURE</b>

Modifications :


Date :	Description :

**de** Pierrick de VAUJANY, architecte du patrimoine  
51, rue Paul Claudel 38510 MORESTEL  
architecte@pdvap.fr  
Tél : 04.74.80.11.11 / 06.03.52.46.92

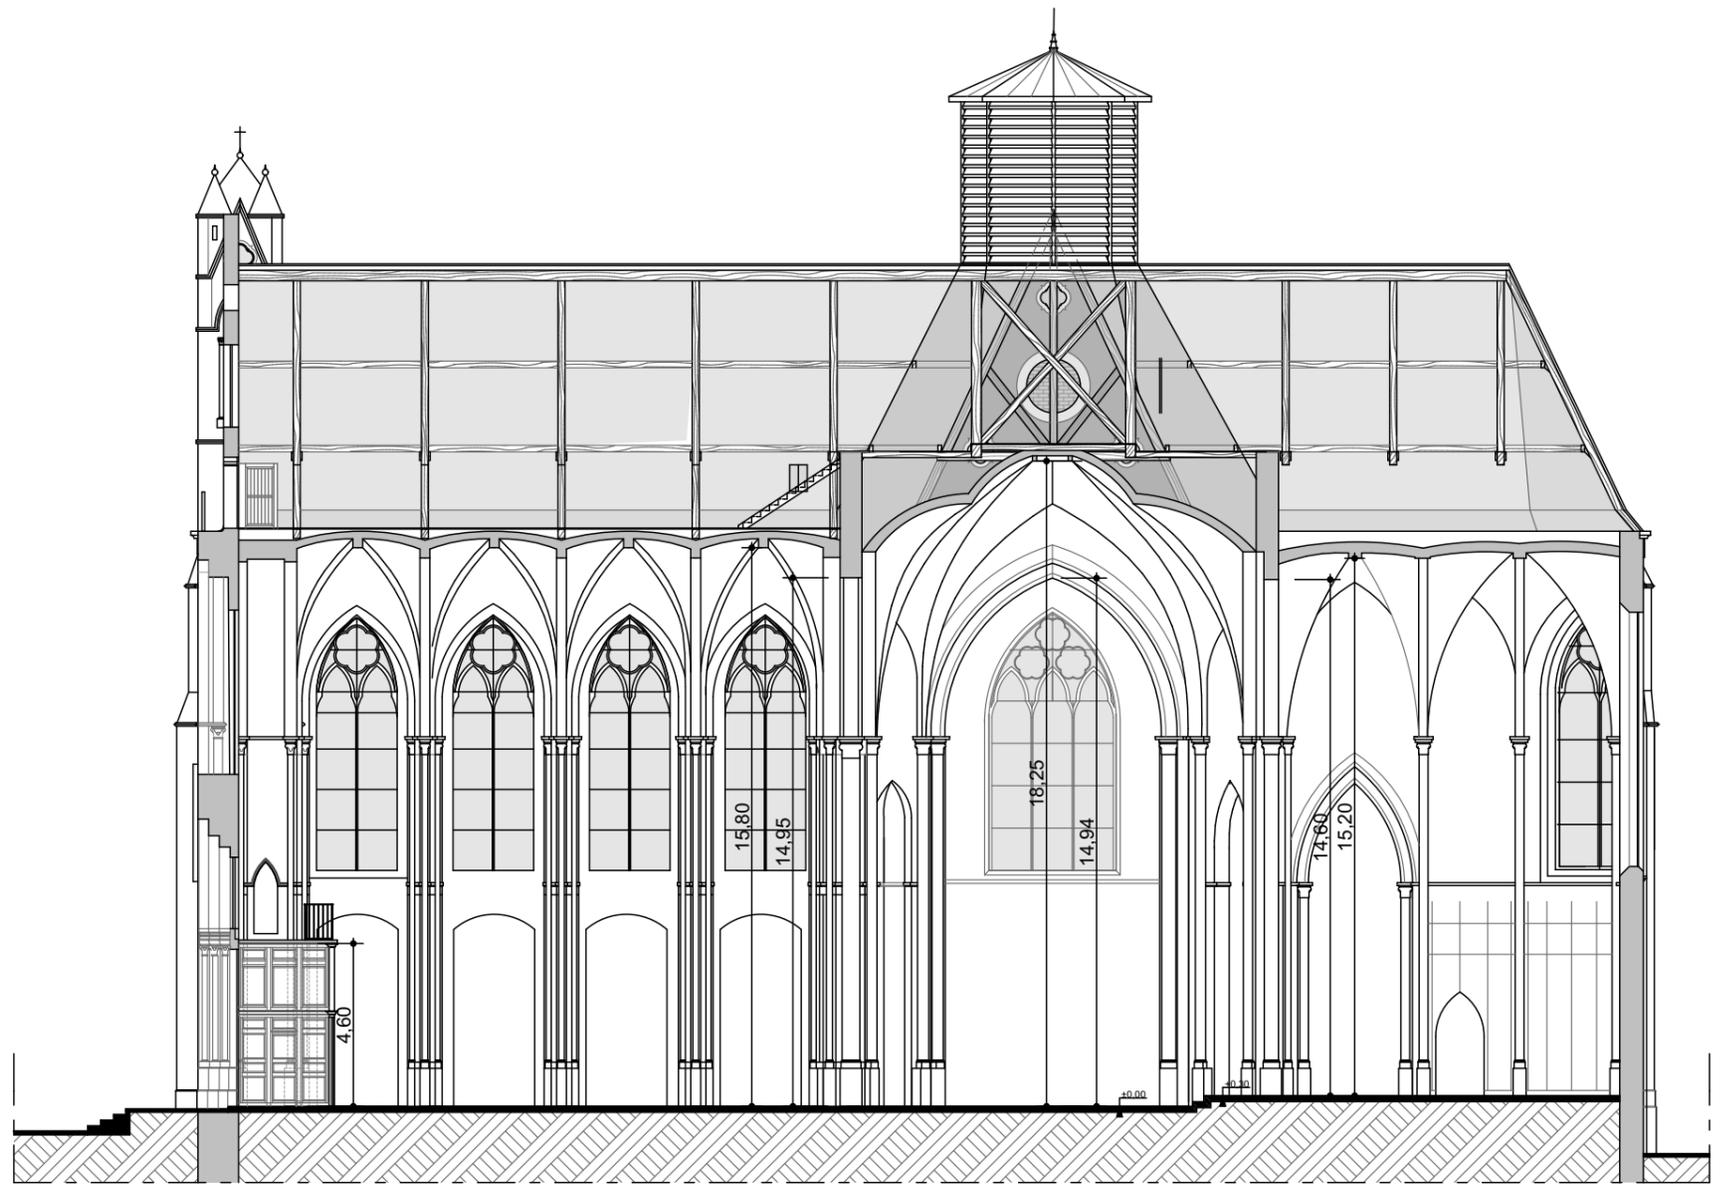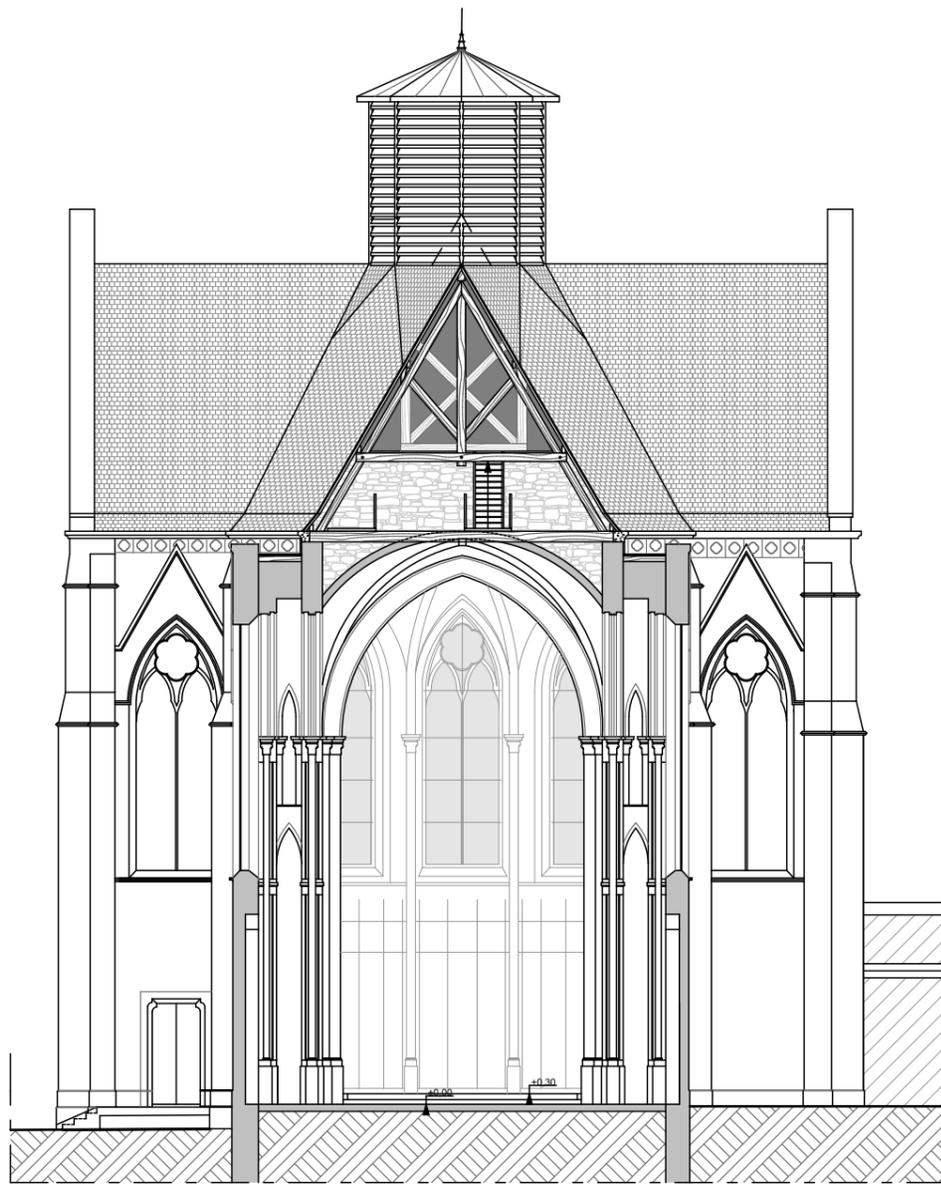

17.18 P1 V1 - Basilique de Notre-Dame-de-L'Osier 38470 Notre-Dame-de-L'Osier	
Octobre 2018	Diagnostic
Echelle: 200°	<b>COUPES AA' et BB'</b>
Modifications :	
Date :	Description :


 Pierrick de VAUJANY, architecte du patrimoine  
 51, rue Paul Claudel 38510 MORESTEL  
 architecte@pdvap.fr  
 Tél : 04.74.80.11.11 / 06.03.52.46.92

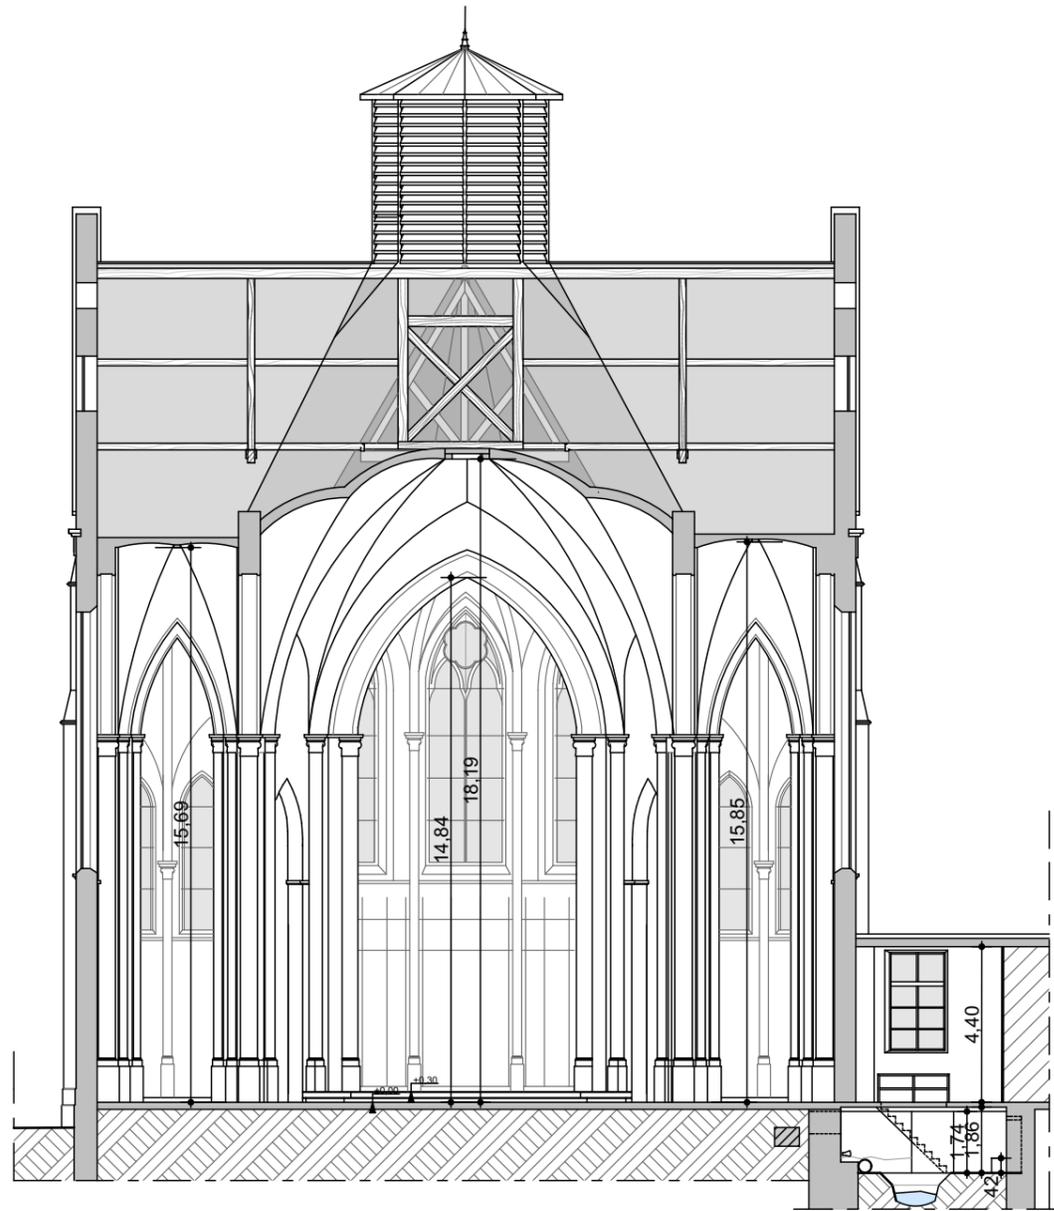

17.18 P1 V1 - Basilique de Notre-Dame-de-L'Osier  
38470 Notre-Dame-de-L'Osier


Octobre 2018	Diagnostic
Echelle: 200°	<b>COUPE CC'</b>

Modifications :

Date :	Description :


**PV**  
de

Pierrick de VAUJANY, architecte du patrimoine  
51, rue Paul Claudel 38510 MORESTEL  
architecte@pdvap.fr  
Tél : 04.74.80.11.11 / 06.03.52.46.92

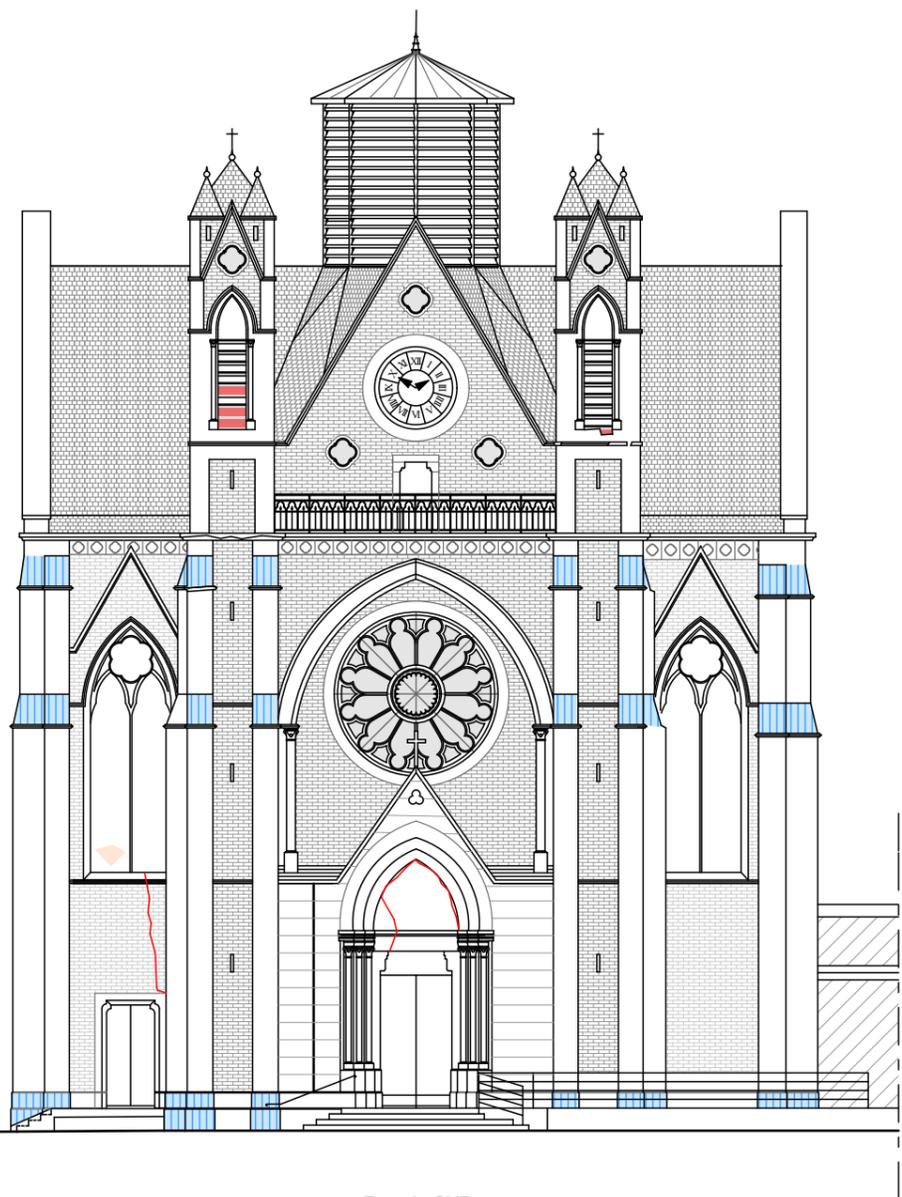

Façade SUD

- Zone de briques dégradées
- Zone encastrée, coulures
- Eléments cassés / tombés / détériorés
- Fissures

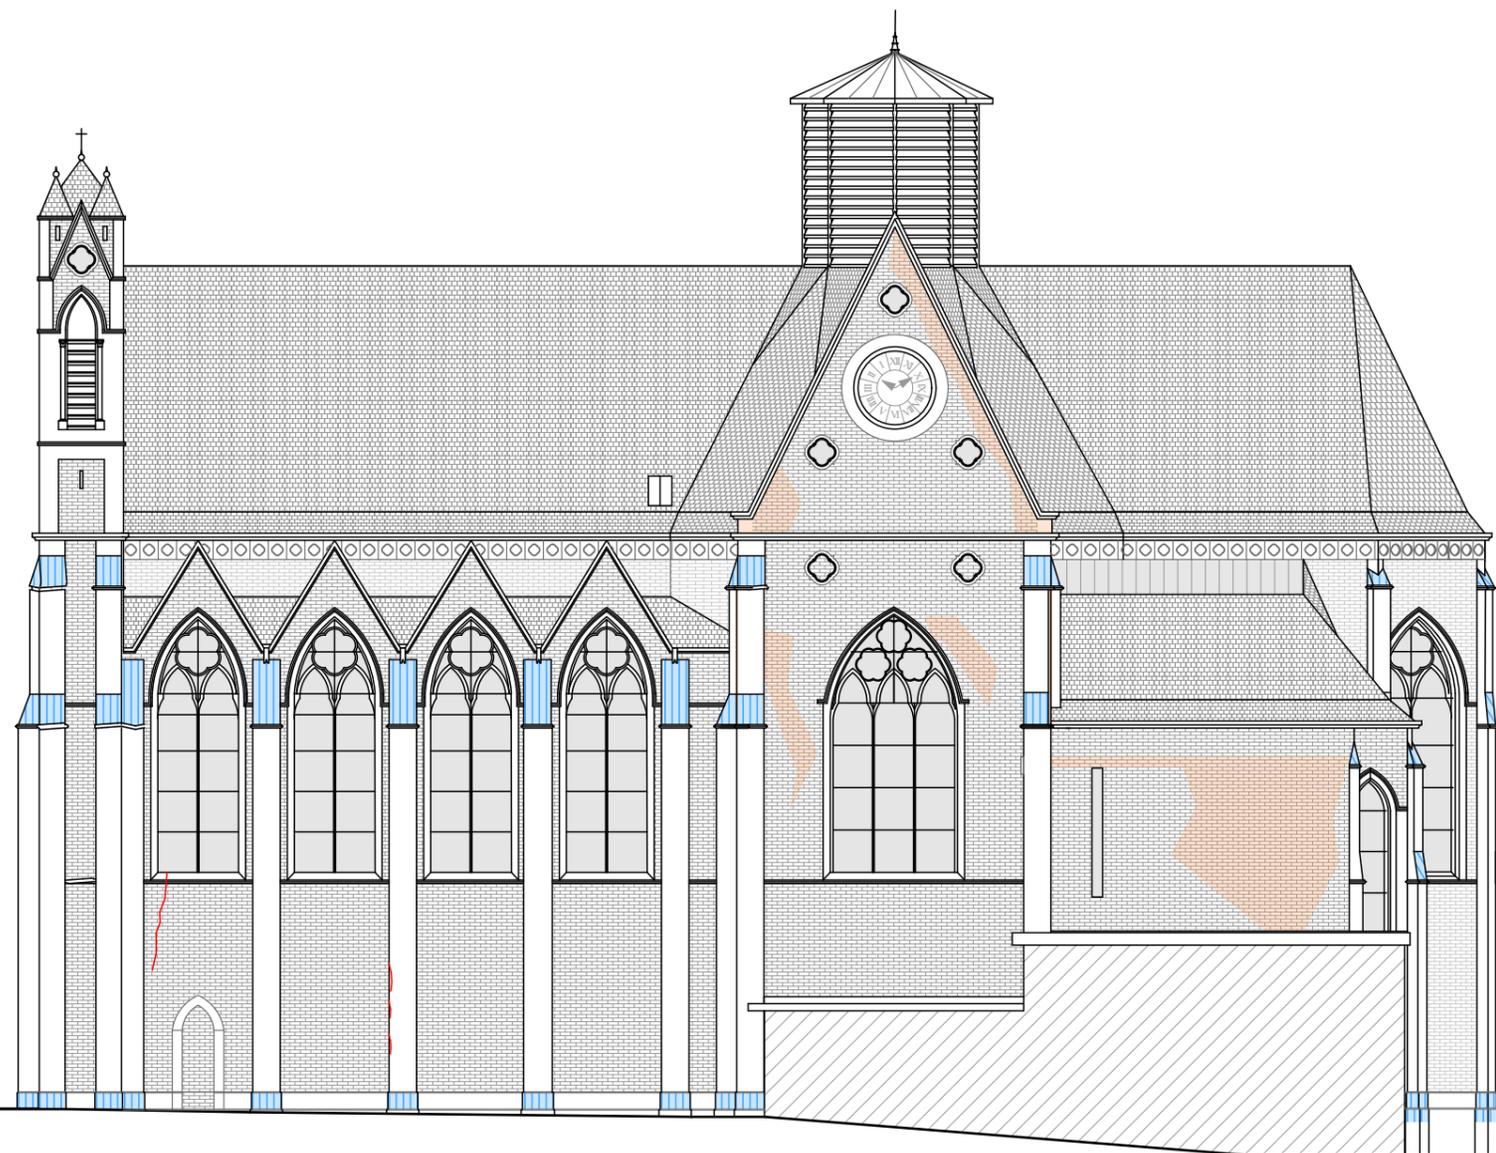


Façade EST

- Zone de briques dégradées
- Zone encastrée, coulures
- Eléments cassés / tombés / détériorés
- Fissures

17.18 P1 V1 - Basilique de Notre-Dame-de-L'Osier 38470 Notre-Dame-de-L'Osier	
Octobre 2018	Diagnostic
Echelle: 200°	<b>FAÇADES Sud et Est - EDL</b>
Modifications :	
Date :	Description :




Pierrick de VAUJANY, architecte du patrimoine  
51, rue Paul Claudel 38510 MORESTEL  
architecte@pdvap.fr  
Tél : 04.74.80.11.11 / 06.03.52.46.92

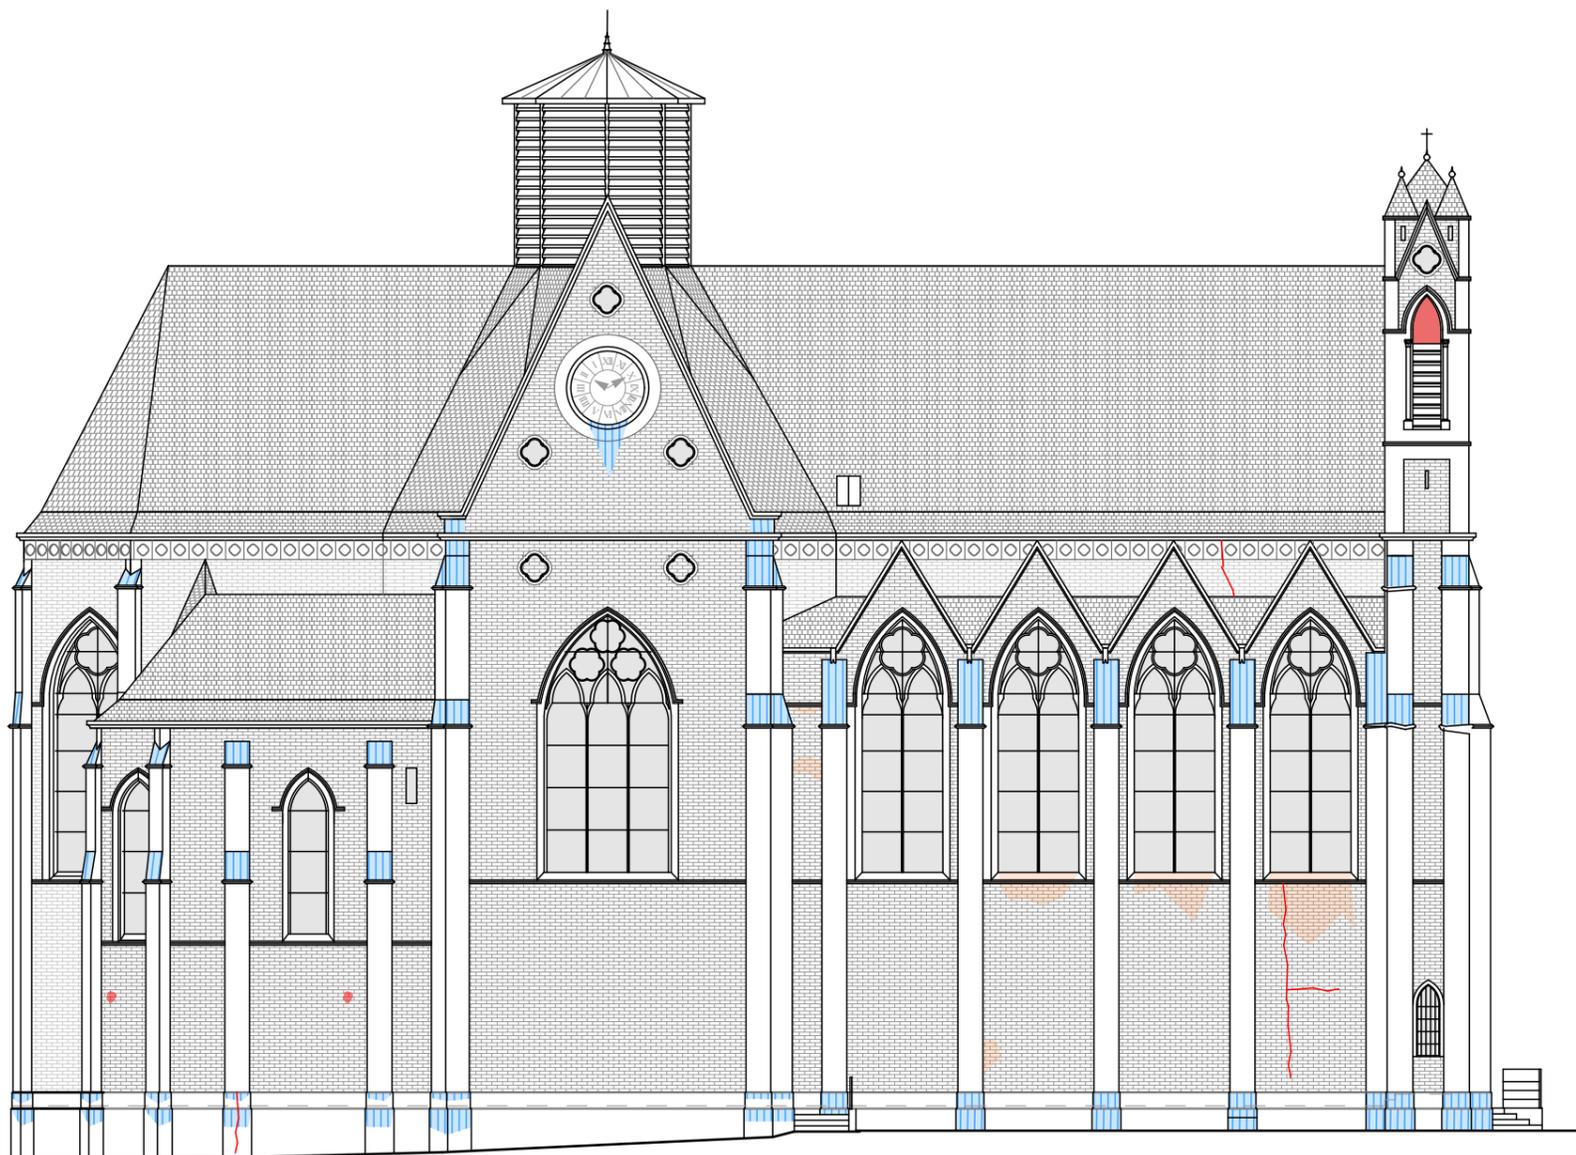

Façade OUEST

- Zone de briques dégradées
- Zone encrassée, coulures
- Éléments cassés / tombés / détériorés
- Fissures

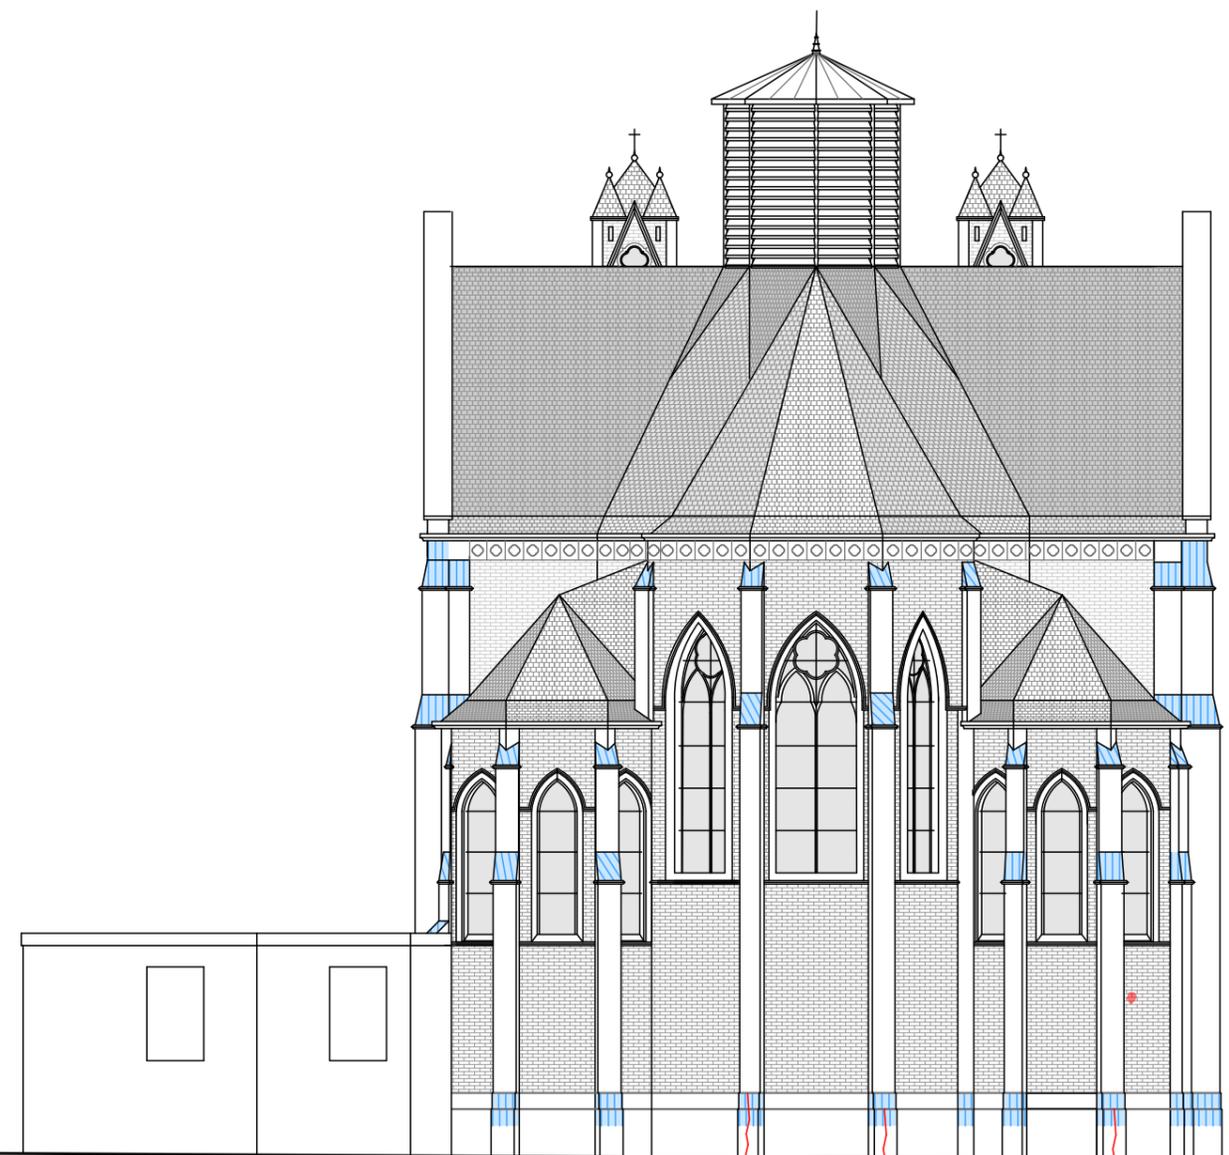

Façade NORD

- Zone de briques dégradées
- Zone encrassée, coulures
- Éléments cassés / tombés / détériorés
- Fissures

17.18 P1 V1 - Basilique de Notre-Dame-de-L'Osier 38470 Notre-Dame-de-L'Osier	
Octobre 2018	Diagnostic
Echelle: 200°	<b>FAÇADES Ouest et Nord - EDL</b>
Modifications :	
Date :	Description :


 Pierrick de VAUJANY, architecte du patrimoine  
 51, rue Paul Claudel 38510 MORESTEL  
 architecte@pdvap.fr  
 Tél : 04.74.80.11.11 / 06.03.52.46.92